
04006910908020008

6005



ΕΦΗΜΕΡΙΣ ΤΗΣ ΚΥΒΕΡΝΗΣΕΩΣ

ΤΗΣ ΕΛΛΗΝΙΚΗΣ ΔΗΜΟΚΡΑΤΙΑΣ

ΤΕΥΧΟΣ ΤΕΤΑΡΤΟ **Αρ. Φύλλου 691**

9 Αυγούστου 2002

ΠΕΡΙΕΧΟΜΕΝΑ

ΑΠΟΦΑΣΕΙΣ

ΑΠΟΦΑΣΕΙΣ

Αριθ. 15457 (1)

Αναστολή χορήγησης οικοδομικών αδειών και εκτέλεσης οικοδομικών εργασιών στην εκτός σχεδίου περιοχή «Προφήτη Ηλία» στην Άνω Μερά της νήσου Μυκόνου (ν. Κυκλάδων).

Η ΥΠΟΥΡΓΟΣ ΠΕΡΙΒΑΛΛΟΝΤΟΣ, ΧΩΡΟΤΑΞΙΑΣ ΚΑΙ ΔΗΜ. ΕΡΓΩΝ

Έχοντας υπόψη:

1. Τις διατάξεις του άρθρου 6 (παρ. 3) του Ν. 2242/1994 «Πολεοδόμηση περιοχών δεύτερης κατοικίας σε ζώνες Οικιστικού Ελέγχου, προστασία φυσικού και δομημένου περιβάλλοντος και άλλες διατάξεις» (Α΄ 162).

2. Τις διατάξεις του άρθρου 29Α του Ν. 1558/1985 «Κυβέρνηση και Κυβερνητικά Όργανα» (Α΄ 137), που προστέθηκε με το άρθρο 27 του Ν. 2081/1992 (Α΄ 154) και τροποποιήθηκε με την παρ. 2α του άρθρου 1 του Ν. 2469/1997 (Α΄ 38).

3. Την υπ' αριθ. Υ6/31.10.2001 απόφαση του Πρωθυπουργού και της Υπουργού Περιβάλλοντος, Χωροταξίας και Δημοσίων Έργων «Ανάθεση αρμοδιοτήτων Υπουργού Περιβάλλοντος, Χωροταξίας και Δημοσίων Έργων στους Υφυπουργούς Περιβάλλοντος, Χωροταξίας και Δημοσίων Έργων» (Β΄ 1484).

4. Το 1984/12.7.2002 υπηρεσιακό σημείωμα της Διεύθυνσης Χωροταξίας.

5. Το Φ.550/673645/17.3.2002 έγγραφο του Γενικού Επιτελείου Αεροπορίας.

6. Το γεγονός ότι από τις κανονιστικές διατάξεις αυτής της απόφασης δεν προκαλείται δαπάνη σε βάρος του κρατικού προϋπολογισμού και του προϋπολογισμού του οικείου Ο.Τ.Α., αποφασίζουμε:

1. Αναστέλλεται για ένα (1) ακόμη χρόνο η χορήγηση οικοδομικών αδειών και η εκτέλεση οικοδομικών εργασιών στην εκτός σχεδίου περιοχή «Προφήτη Ηλία» στην Άνω Μέρα της νήσου Μυκόνου (ν. Κυκλάδων) και ειδικότερα σε ακτίνα 50 μέτρων από την περίφραξη, περιμετρικά των εγκαταστάσεων της Πολεμικής Αεροπορίας, στην οποία είχε επιβληθεί αναστολή με την 16068/3858/21.6.2001 απόφαση του Υφυπουργού Περιβάλλοντος, Χωροταξίας και Δημοσίων Έργων (Δ 520) όπως η περιοχή φαίνεται με ροζ χρώμα στο σχετικό πρωτότυπο διάγραμμα σε κλίμακα 1:5.000 που συνοδεύει την παραπάνω απόφαση.

2. Η ισχύς της παρούσας απόφασης αρχίζει από τη δημοσίευση της στην Εφημερίδα της Κυβέρνησης.

Η απόφαση αυτή να δημοσιευθεί στην Εφημερίδα της Κυβερνήσεως.

Αθήνα, 2 Αυγούστου 2002

Η ΥΦΥΠΟΥΡΓΟΣ

ΡΟΔΟΥΛΑ ΖΗΣΗ

Αριθ. 3965/22.7.2002 (2)

Τροποποίηση του σχεδίου πόλης στα Ο.Τ. 101 έως 106 της κάτω Περαίας του Δ. Θερμαϊκού Ν. Θεσσαλονίκης και επιβολή ειδικών όρων δόμησης στο Ο.Τ. 103.

Ο ΓΕΝΙΚΟΣ ΓΡΑΜΜΑΤΕΑΣ
ΠΕΡΙΦΕΡΕΙΑΣ ΚΕΝΤΡΙΚΗΣ ΜΑΚΕΔΟΝΙΑΣ

Έχοντας υπόψη:

1. Τις διατάξεις του άρθρου 154 του από 14.7.1999 Π. Δ/τος «Κώδικας Βασικής Πολεοδομικής Νομοθεσίας» ΦΕΚ Δ5 80/99.

2. Τις διατάξεις του Ν.2503/1997 «Διοίκηση, οργάνωση της Περιφέρειας, ρύθμιση θεμάτων για την τοπική αυτοδιοίκηση και άλλες διατάξεις» ΦΕΚ ΑΙ 07/97.

3. Τις διατάξεις του Ν.2831/2000 «Τροποποίηση των διατάξεων του Ν.1577/1985 (Γενικός Οικοδομικός Κανονισμός και άλλες πολεοδομικές διατάξεις» ΦΕΚ Α140/2000) και ειδικότερα του άρθρου 29.

4. Την οικ. 5631/26.7.2000 Απόφαση Γεν. Γραμματέα Περιφέρειας Κεν. Μακεδονίας «Ορισμός εισηγητών και μεταβίβαση εξουσίας υπογραφής ΄΄Με εντολή Γενικού Γραμματέα΄΄ αποφάσεων εγγράφων και άλλων πράξεων στον Γενικό Διευθυντή, στους Προϊσταμένους Διευθύνσεων και Προϊσταμένους Τμημάτων και Γραφείων των Υπηρεσιών της Περιφέρειας».

5. Τις διατάξεις του άρθρου 29 Α του Ν. 1558/1985 «Κυβέρνηση και Κυβερνητικά Οργανα» ΦΕΚ Α137/85 που προστέθηκε με το άρθρο 27 του Ν. 2081/1992 ΦΕΚ Α 154/92 και αντικαταστάθηκε με την παράγραφο 2΄΄ του του άρθρου 1 του Ν. 2469/1997 ΦΕΚ Α38/97.

6. Τις με αριθ. 57/2002, 144/2002 και 290/2002 Αποφάσεις του Δημοτικού Συμβουλίου του Δήμου Θερμαϊκού του Ν. Θεσ/νίκης σχετικές με την τροποποίηση του θέματος.

7. Το υπ. αρ. Δ3/Δ/18936/4332/22.5.2002 έγγραφο της Υπηρεσίας Πολιτικής Αεροπορίας σχετικό με το μέγιστο υψος του Ιερού Ναού στο Ο.Τ. 103

8. Την πράξη 138, συν. 9η, με θετική γνωμοδότηση του Περιφερειακού Σ.Χ.Ο.Π. Κεντρικής Μακεδονίας (συνεδρία 30.7.2002).

9. Το γεγονός ότι από τις κανονιστικές διατάξεις αυτής της απόφασης δεν προκαλείται δαπάνη σε βάρος του κρατικού προϋπολογισμού και του οικείου ΟΤΑ, αποφασίζουμε:


Εγκρίνεται η τροποποίηση του σχεδίου πόλης στα Ο.Τ.101 έως 106 της κάτω Περαίας Δήμος Θερμαϊκού και επιβολή ειδικών όρων δόμησης στο Ο.Τ. 103, όπως αυτή φαίνεται στο χρωματισμένο διάγραμμα κλίμακας 1: 500 θεωρημένο από το Δ/ντή της ΔΙΠΕΧΩ Κ.Μ. που συνοδεύει την απόφαση αυτή.

Η ισχύς της απόφασης αρχίζει από τη δημοσίευση της στην Εφημερίδα της Κυβερνήσεως.

Η απόφαση αυτή και το διάγραμμα που τη συνοδεύει να δημοσιευθούν στην Εφημερίδα της Κυβερνήσεως.


Θεσσαλονίκη, 1 Αυγούστου 2002

Με εντολή Γενικού Γραμ. Περιφέρειας
Ο Γενικός Διευθυντής
ΔΗΜΟΣΘΕΝΗΣ ΣΑΡΗΓΙΑΝΝΗΣ

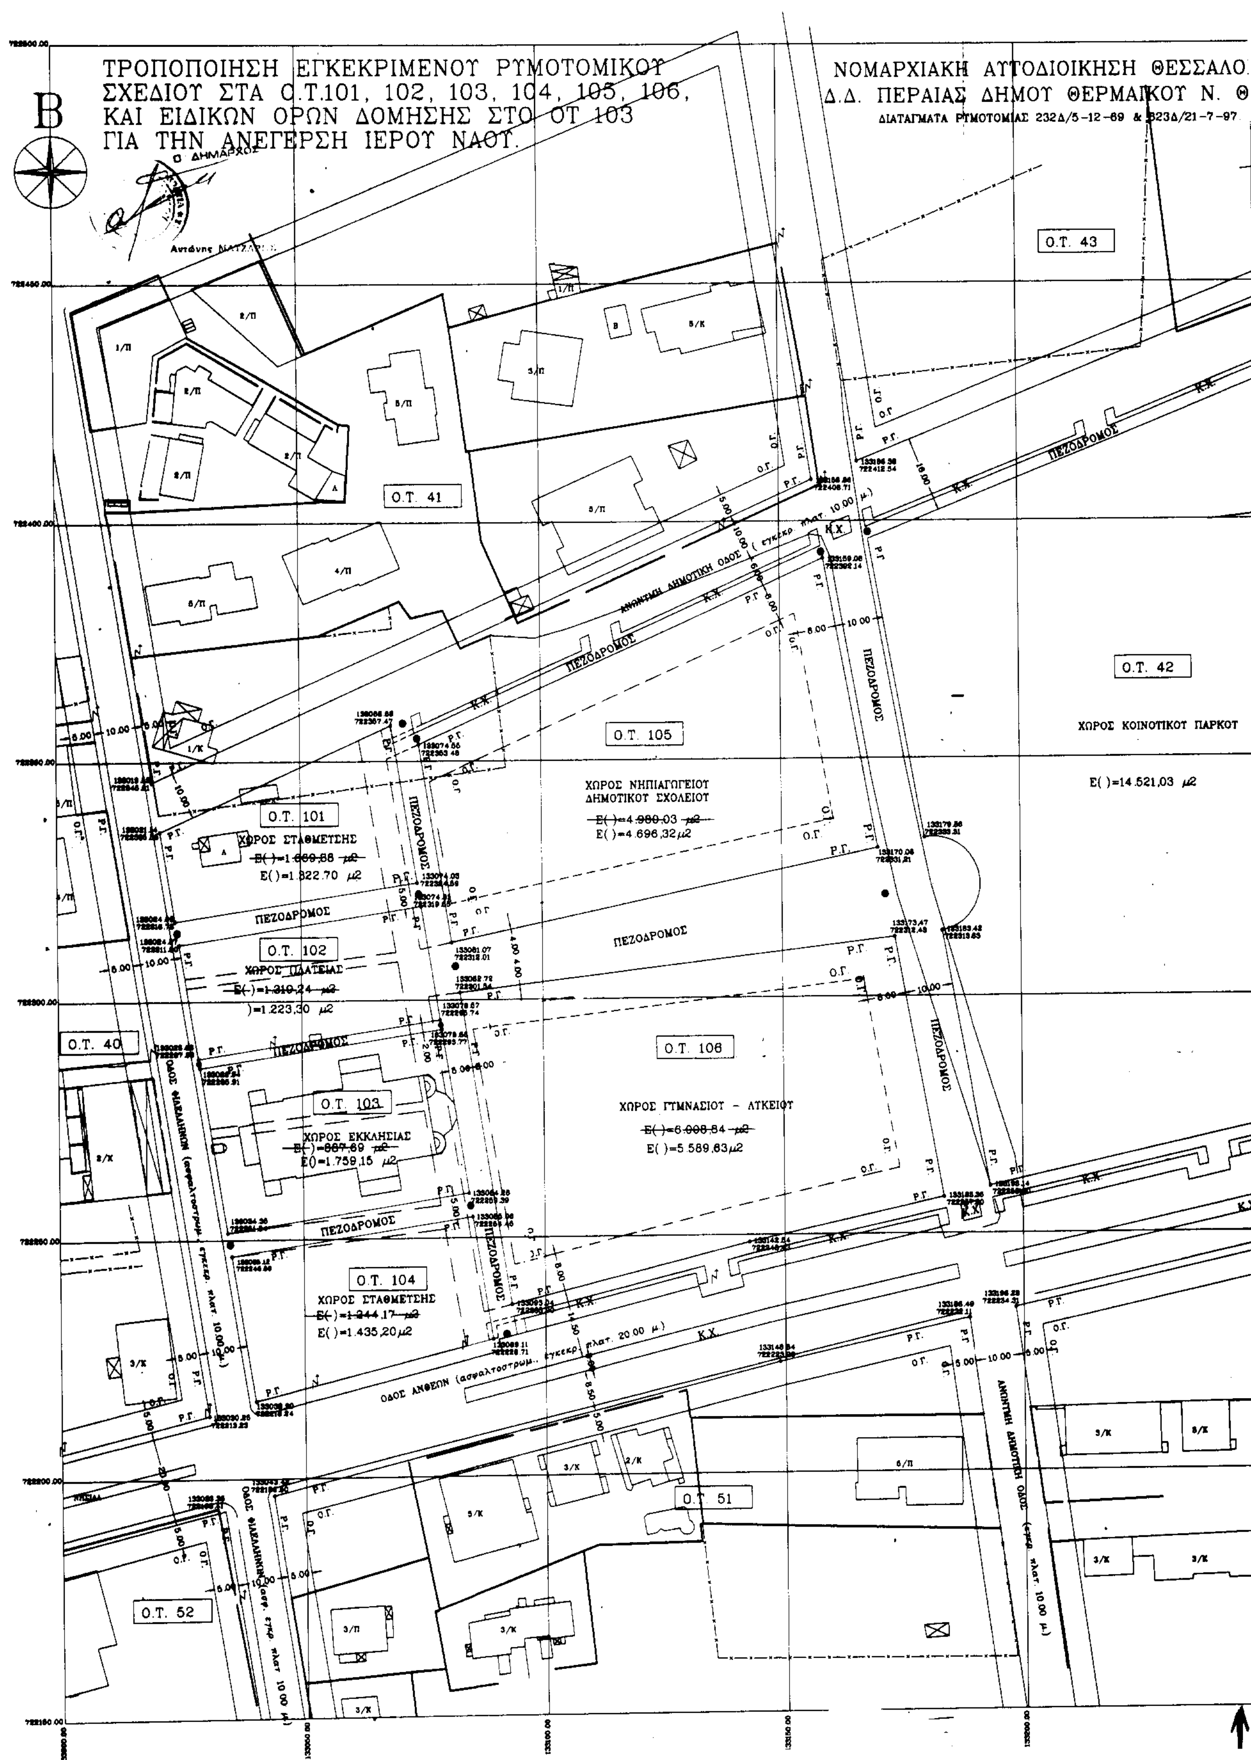
ΤΡΟΠΟΠΟΙΗΣΗ ΕΓΚΕΚΡΙΜΕΝΟΥ ΡΥΜΟΤΟΜΙΚΟΥ
ΣΧΕΔΙΟΥ ΣΤΑ Ο.Τ.101, 102, 103, 104, 105, 106,
ΚΑΙ ΕΙΔΙΚΩΝ ΟΡΩΝ ΔΟΜΗΣΗΣ ΣΤΟ ΟΤ 103
ΓΙΑ ΤΗΝ ΑΝΕΓΕΡΣΗ ΙΕΡΟΥ ΝΑΟΥ.
B
ΝΟΜΑΡΧΙΑΚΗ ΑΥΤΟΔΙΟΙΚΗΣΗ ΘΕΣΣΑΛΟ
Δ.Δ. ΠΕΡΑΙΑΣ ΔΗΜΟΥ ΘΕΡΜΑΙΚΟΥ Ν. Θ
ΔΙΑΤΑΓΜΑΤΑ ΡΥΜΟΤΟΜΙΑΣ 232Δ/5-12-69 & 823Δ/21-7-97
Ο.Τ. 43
Ο.Τ. 41
Ο.Τ. 42
ΧΩΡΟΣ ΚΟΙΝΟΤΙΚΟΥ ΠΑΡΚΟΥ
Ε( )=14.521,03 μ2
Ο.Τ. 105
ΧΩΡΟΣ ΝΗΠΙΑΓΩΓΕΙΟΥ
ΔΗΜΟΤΙΚΟΥ ΣΧΟΛΕΙΟΥ
Ε( )=4.980,03 μ2
Ε( )=4.696,32μ2
Ο.Τ. 101
ΧΩΡΟΣ ΣΤΑΘΜΕΥΣΗΣ
Ε( )=1.669,88 μ2
Ε( )=1.822,70 μ2
Ο.Τ. 102
ΧΩΡΟΣ ΠΛΑΤΕΙΑΣ
Ε( )=1.310,24 μ2
Ε( )=1.223,30 μ2
Ο.Τ. 40
Ο.Τ. 103
ΧΩΡΟΣ ΕΚΚΛΗΣΙΑΣ
Ε( )=887,69 μ2
Ε( )=1.759,15 μ2
Ο.Τ. 106
ΧΩΡΟΣ ΓΥΜΝΑΣΙΟΥ - ΛΥΚΕΙΟΥ
Ε( )=6.008,84 μ2
Ε( )=5.589,63μ2
Ο.Τ. 104
ΧΩΡΟΣ ΣΤΑΘΜΕΥΣΗΣ
Ε( )=1.244,17 μ2
Ε( )=1.435,20μ2
ΠΕΖΟΔΡΟΜΟΣ
ΑΝΩΝΥΜΗ ΔΗΜΟΤΙΚΗ ΟΔΟΣ
ΟΔΟΣ ΑΝΘΕΩΝ
ΟΔΟΣ ΦΙΛΕΛΛΗΝΩΝ
Ο.Τ. 51
Ο.Τ. 52

ΣΑΛΟΝΙΚΗΣ
Ν. ΘΕΣΣΑΛΟΝΙΚΗΣ ΚΛΙΜΑΚΑ 1:500
-7-97.


Ο.Τ. 44
ΠΕΖΟΔΡΟΜΟΣ(εγκεκρ. πλατ. 8.00 μ.)
ΧΩΡΟΣ ΣΤΑΘΜΕΥΣΗΣ
Ε( )=1.504,19 μ2
Ο.Τ. 107
ΠΕΖΟΔΡΟΜΟΣ
Ο.Τ. 110
Ο.Τ. 108
ΧΩΡΟΣ ΠΟΛΙΤΙΣΤΙΚΩΝ
ΚΟΙΝΟΤΙΚΩΝ
ΔΡΑΣΤΗΡΙΟΤΗΤΩΝ
~~Ε( )=3.466,20 μ2~~
Ε( )=3.213,66μ2
ΟΔΟΣ ΦΙΛΙΠΠΟΥ (ασφαλτοστρωμ. εγκεκρ. πλατ. 18.00 μ.)
ΟΔΟΣ ΣΟΦΟΚΛΗ ΠΕΖΟΔΡΟΜΟΣ(εγκεκρ. πλατ. 8.00 μ.)
Ο.Τ. 111
Ο.Τ. 109
ΧΩΡΟΣ ΣΤΑΘΜΕΥΣΗΣ
Ε( )=1546,29 μ2
ΟΔΟΣ ΑΝΘΕΩΝ (ασφαλτοστρωμ. εγκεκρ. πλατ. 20.00 μ.)
ΟΔΟΣ ΦΙΛΙΠΠΟΥ (ασφαλτοστρωμ. εγκεκρ. πλατ. 18.00 μ.)
Ο.Τ. 50
Ο.Τ. 49
ΟΔΟΣ ΑΙΣΧΥΛΟΥ
ΠΕΖΟΔΡΟΜΟΣ(εγκ. πλατ. 8.0μ.)
Ο.Τ. 112

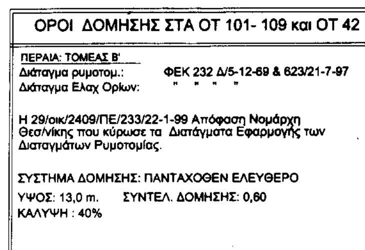
ΟΡΟΙ ΔΟΜΗΣΗΣ ΣΤΑ ΟΤ 101- 109 και ΟΤ 42

ΠΕΡΑΙΑ: ΤΟΜΕΑΣ Β'
Διάταγμα ρυμοτομ.: ΦΕΚ 232 Δ/5-12-69 & 623/21-7-97
Διάταγμα Ελαχ Ορίων: " " " "

Η 29/οικ/2409/ΠΕ/233/22-1-99 Απόφαση Νομάρχη Θεσ/νίκης που κύρωσε τα Διατάγματα Εφαρμογής των Διαταγμάτων Ρυμοτομίας.

ΣΥΣΤΗΜΑ ΔΟΜΗΣΗΣ: ΠΑΝΤΑΧΟΘΕΝ ΕΛΕΥΘΕΡΟ
ΥΨΟΣ: 13,0 m. ΣΥΝΤΕΛ. ΔΟΜΗΣΗΣ: 0,60
ΚΑΛΥΨΗ : 40%

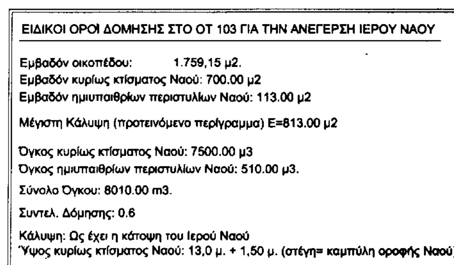
ΕΙΔΙΚΟΙ ΟΡΟΙ ΔΟΜΗΣΗΣ ΣΤΟ ΟΤ 103 ΓΙΑ ΤΗΝ ΑΝΕΓΕΡΣΗ ΙΕΡΟΥ ΝΑΟΥ

Εμβαδόν οικοπέδου: 1.759,15 μ2.
Εμβαδόν κυρίως κτίσματος Ναού: 700.00 μ2
Εμβαδόν ημιυπαιθρίων περιστυλίων Ναού: 113.00 μ2

Μέγιστη Κάλυψη (προτεινόμενο περίγραμμα) Ε=813.00 μ2

Όγκος κυρίως κτίσματος Ναού: 7500.00 μ3
Όγκος ημιυπαιθρίων περιστυλίων Ναού: 510.00 μ3.
Σύνολο Όγκου: 8010.00 m3.
Συντελ. Δόμησης: 0.6
Κάλυψη: Ως έχει η κάτοψη του Ιερού Ναού
Ύψος κυρίως κτίσματος Ναού: 13,0 μ. + 1,50 μ. (στέγη= καμπύλη οροφής Ναού)

ΥΠ. Χ.Ο.Π.
ΠΕΡΚΟ ΣΥΜΒΟΥΛΙΟ
Θεσ/νίκη 30-7-2002

ΕΘΝΙΚΟ ΤΥΠΟΓΡΑΦΕΙΟ
Για τεχνικούς λόγους στο σχεδιάγραμμα έγινε σμίκρυνση κατά ποσοστό 32 %

ΠΕΡΙΦΕΡΕΙΑ ΚΕΝΤΡΙΚΗΣ ΜΑΚΕΔΟΝΙΑΣ
ΔΙ.ΠΕ.ΧΩ.
Νομός: Θεσ/νίκης
Δήμος: Δ.Δ. Κάτω Περαίας - Δ. Θερμαϊκού
Θέμα: Τροποποίηση του σχεδίου πόλης στα Ο.Τ. 101 έως 106 της κάτω Περαίας και καθορισμός ειδικών όρων δόμησης στο Ο.Τ. 103
Το παρόν
συνοδεύει την απόφαση 3965/22-7-2002
Περιφέρειας Κεντρικής Μακεδονίας
Θεσ/νίκη 1-8-2002
Ο Προϊστάμενος ΔΙ.ΠΕ.ΧΩ. Κ.Μ.

Αριθ. 415 (3)

Αλλαγή χρήσης τμήματος 4.000 τ.μ. του αριθ. 1434 κοινοχρήστου τεμαχίου του αγροκτήματος Θηριόπετρας Ν. Πέλλας.

Ο ΝΟΜΑΡΧΗΣ ΠΕΛΛΑΣ

Έχοντας υπόψη:

1. Τις διατάξεις του Ν. 2218/94 (ΦΕΚ 90 Α/94) «Ίδρυση Νομαρχιακής αυτοδιοίκησης κτλ.».

2. Την αριθ. 25/31.3.95 (ΦΕΚ 365 Β) απόφαση Ν.Σ. Πέλλας «περί οργανισμού Οργάνωσης και Λειτουργίας της Νομαρχιακής Αυτοδιοίκησης Πέλλας και ειδικότερα το άρθρο 10 αυτής».

3. Το Ν. 1512/85 (ΦΕΚ 4Α/85) για τροποποίηση και συμπλήρωση Πολεοδομικών διατάξεων κτλ. και ειδικότερα το άρθρο 3 «περί καθορισμού χρήσεων παραχωρούμενων δημοσίων εκτάσεων».

4. Τις διατάξεις του άρθρου 29 Α του Ν. 1558/85 όπως αυτό προστέθηκε με το άρθρο 27 του Ν. 2081/92 (ΦΕΚ 154 Α)

5. Την από 25.6.2001 αίτηση του Παπαδόπουλου Βασιλείου του Δημητρίου κατοίκου Δ.Δ. Θηριόπετρας Δήμου Εξαπλατάνου περί παραχώρησης έκτασης για σταυλικές εγκαταστάσεις.

6. Το 9982/27.11.01 έγγραφο της Δ/νσης Υγείας-Πρόνειας - Τμήμα Υγείας Ν. Πέλλας.

7. Το 5567/9.11.2001 έγγραφο του ΥΠ.ΠΟ. ΙΖ Εφορείας Προϊστορικών και Κλασσικών Αρχαιοτήτων.

8. Το 340/2001 έγγραφο του Ε.Ο.Τ. - Δ/νση Τουρισμού Κεντρικής και Δυτικής Μακεδονίας.

9. Το 8017/9.11.01 έγγραφο του Δασαρχείου Αριδαίας.

10. Το 3823/15.11.01 έγγραφο της 11^{ης} Εφορείας Βυζαντινών Αρχαιοτήτων.

11. Το Δ.Υ./26.11.01 έγγραφο της - Δ.Τ.Υ. Ν. Πέλλας - Τμήμα Τοπογραφήσεων.

12. Το 1128/23.10.01 έγγραφο του Πολεοδομικού Γραφείου Αριδαίας.

13. Το 7815/25.4.2002 έγγραφο της Δ/νσης Γεωργίας Έδεσσας.

14. Το 207/13.11.01 έγγραφο του Γραφείου Γεωργικής Ανάπτυξης Αριδαίας.

15. Την 50/2001 απόφαση Δ.Σ. Εξαπλατάνου (πρακτικό) 3/21.3.2001, αποφασίζουμε:

Άρθρο 1ο

Καθορίζουμε τη χρήση της κοινόχρηστης έκτασης εμβαδού 4000 τ.μ. του αριθ.1434 Σα τεμαχίου του αγροκτήματος Θηριόπετρας Ν. Πέλλας, όπως αυτό απεικονίζεται στο συνημμένο στην παρούσα τοπογραφικό διάγραμμα με κλίμακα 1:5000, που θεωρήθηκε από τον Προϊστάμενο του Τ.Π. Αριδαίας με την από 17.6.2002 πράξη του για ανέγερση σταυλικών εγκαταστάσεων (βουστασίου) είκοσι πέντε (25) ισοδύναμων ζώων με την προϋπόθεση ότι θα τηρηθούν οι διαδικασίες που προβλέπονται: α) από την 69269/5387/90 ΚΥΑ (έγκριση περιβαντολλογικών όρων και χωροθέτησης και β) από το άρθρο 3 του Ν. 1512/85 (καθορισμός χρήσης γης πριν από την παραχώρηση).

Άρθρο 2ο


Η απόφαση αυτή με το συνημμένο Τ.Δ. να να δημοσιευθεί στην Εφημερίδα της Κυβερνήσεως.

Αριδαία, 17 Ιουνίου 2002

Ο Νομάρχης
ΜΙΧΑΗΛ ΚΑΡΑΜΑΝΗΣ

Αλλαγή χρήσης του τμήματος ΑΒΓΔΑ τ.μ. του κοινοχρήστου 1434 της Διανομής του αγροκτήματος "ΘΗΡΙΟΠΕΤΡΑ" Ν. ΠΕΛΛΑΣ

L = 41° 15'
M = -1° 45'
Κλίμακα 1:2000

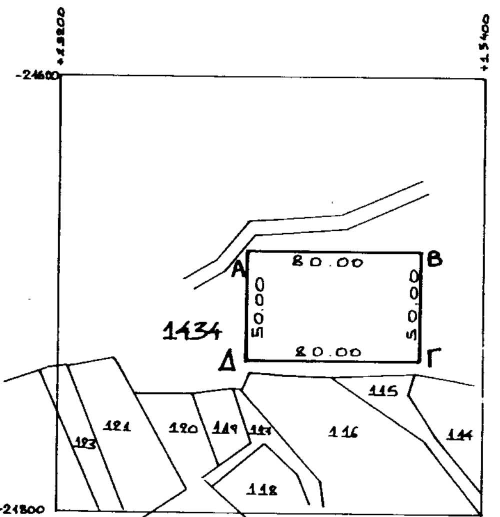

ΣΥΝΤΕΤΑΓΜΕΝΑΙ

Α	+15250.00	-21680.00
Β	+15370.00	-21680.00
Γ	+15370.00	-21730.00
Δ	+15250.00	-21730.00


ΑΠΟΣΤΑΣΕΙΣ

Απο Συνοικισμό : 300μ
Απο Επαρχιακό Δρόμο: 300μ
Απο Ποτάμι: πάνω απο 1000μ

Το διάγραμμα αυτό συνοδεύει την απόφαση του Νομάρχη Πέλλας με αριθμό 415 / 17-6-2002 που αφορά αλλαγή χρήσης του τμήματος του του κοινοχρήστου 1434 της διανομής του Υπ. Γεωργίας του αγροκτήματος" ΘΗΡΙΟΠΕΤΡΑ " Ν. ΠΕΛΛΑΣ.

Αριδαία 17 - 6 - 2002

Θεωρήθηκε
Ε.Ν.
Ο προϊστάμενος του Τ. Π. Αριδαίας

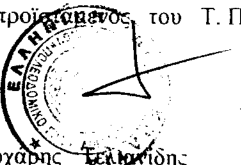

Θεοχάρης Τελκινίδης
Αρχιτέκτων Μηχανικός με Α' βαθμό

Αριθ. 703 (4)

Καθορισμός χρήση έκτασης στην εκτός σχεδίου και εκτός ορίων περιοχή Δ.Δ. ΚΑΛΟΧΩΡΙΟΥ ΔΗΜΟΥ ΚΕΡΚΙΝΗΣ Ν. ΣΕΡΡΩΝ για την ίδρυση βιοτεχνίας κρεάτων, μέχρι 2 τόννους έτοιμου κρέατος ανά ημέρα.

Ο ΝΟΜΑΡΧΗΣ ΣΕΡΡΩΝ

Έχοντας υπόψη:

1. Τις διατάξεις του Ν. 1512/1985 και ειδικότερα το άρθρο 3 αυτού.

2. Την υπ' αριθμόν 654/15.7.2002 εισήγηση του Πολεοδομικού Γραφείου Σιδηροκάστρου.

3. Τις διατάξεις του άρθρου 29Α του Ν. 1558/1985 που προστέθηκαν με το άρθρο 27 του Ν. 2081/1992, αποφασίζουμε:

1. Καθορίζεται η χρήση του υπό στοιχεία (ΑΒΓΔΕΑ) γηπέδου, τμήμα του υπ' αριθμόν 736 ιδ κοινοχρήστου τεμαχίου, στην εκτός σχεδίου και εκτός ορίων περιοχή Δ.Δ ΚΑΛΟΧΩΡΙΟΥ ΔΗΜΟΥ ΚΕΡΚΙΝΗΣ όπως αυτό φαίνεται στο συνημμένο τοπογραφικό διάγραμμα, για την ίδρυση ΒΙΟΤΕΧΝΙΑΣ ΚΡΕΑΤΩΝ και είναι έκτασης 6000 τ.μ.

2. Η απόφαση αυτή μαζί με το τοπογραφικό διάγραμμα, με κλίμακα 1:500, που το συνοδεύει να δημοσιευθούν στην Εφημερίδα της Κυβερνήσεως, έχοντας ισχύ από την δημοσίευση της.


3. Από τις διατάξεις της απόφασης αυτής δεν προκαλείται δαπάνη σε βάρος του προϋπολογισμού του Δήμου Κερκινης.

Η παρούσα απόφαση να δημοσιευθεί στην Εφημερίδα της Κυβερνήσεως.

Σιδηρόκαστρο, 29 Ιουλίου 2002

Ο Νομάρχης κ.α.α.
Ο Βοηθός Νομάρχη
ΝΙΚΟΛΑΟΣ ΣΦΕΛΙΝΙΩΤΗΣ

ΤΟΠΟΓΡΑΦΙΚΟ ΔΙΑΓΡΑΜΜΑ

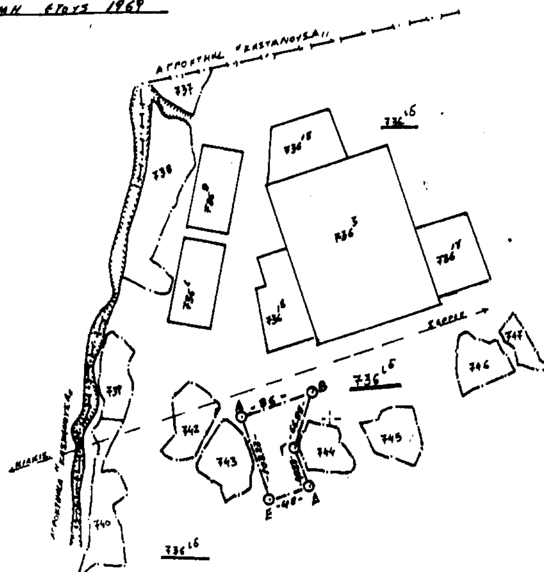

ΣΥΝΤΕΤΑΓΜΕΝΕΣ

Α/Α	Χ	Υ
Α	-4600.517	4004.844
Β	-4518.833	4031.446
Γ	-4537.722	3967.619
Δ	-4522.634	3921.809
Ε	-4568.226	3906.794

Εμβαδόν = 6000 τ.μ.

ΚΛΙΜΑΚΑ 1:5000

ΕΘΝΙΚΟ ΤΥΠΟΓΡΑΦΕΙΟ
Για τεχνικούς λόγους στο σχεδιάγραμμα έγινε σμίκρυνση κατά ποσοστό 58 %


Συντάκτης

ΓΕΩΡΓΙΟΣ Π. ΑΡΓΥΡΟΠΟΥΛΟΣ
ΔΙΠΛ. ΠΟΛΙΤΙΚΟΣ ΜΗΧΑΝΙΚΟΣ
ΠΟΛΥΤΕΧΝΙΚΗΣ ΣΧΟΛΗΣ Α.Π.Θ.
ΜΕΛΟΣ ΤΕΕ - ΑΡΙΘ. ΜΗΤΡΩΟΥ 64934
Κ. ΠΟΡΟΙΑ ΣΕΡΡΩΝ - ΑΦΜ 23594636
ΤΗΛ. (0327) 22.060, 22.125 - (0341) 26.825

ΔΙΑΓΡΑΜΜΑ ΕΥΡΥΤΕΡΗΣ ΠΕΡΙΟΧΗΣ

επί αποσπάσματος φ. χάρτου Γ.Υ.Σ. κλίμακος 1:25000
επί του οποίου φαίνεται η θέση της προς δημιουργία βιοτεχνίας
επεξεργασίας κρέατος, εκτάσεως εμβαδόν 6000 τ.μ. στο Αγρόκτημα "Καλοχώρι" Ν. Σερρών
του ΣΑΡΗΓΙΑΝΝΙΔΗ ΙΩΑΝΝΗ του ΧΡΗΣΤΟΥ.

Φ.Χ. ΚΑΣΤΑΝΟΥΣΑ
L = 41°15'
Κ.φ.Χ. Μ.: -0°45'

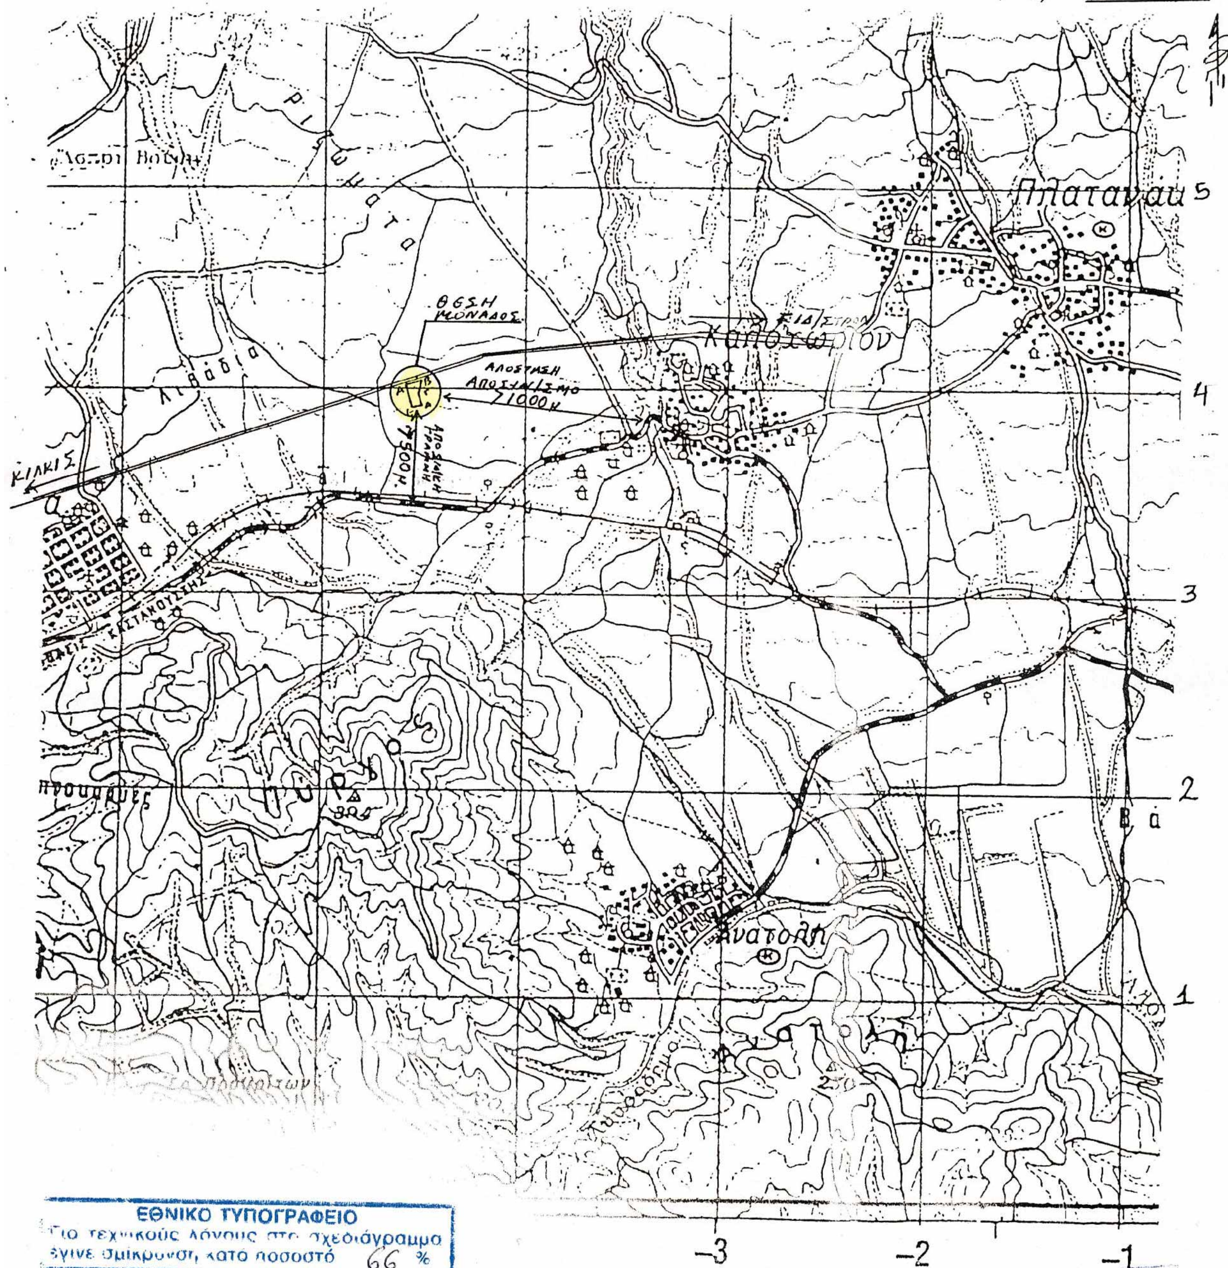

ΓΕΩΡΓΙΟΣ Π. ΑΡΓΥΡΟΠΟΥΛΟΣ
ΔΙΠΛ. ΠΟΛΙΤΙΚΟΣ ΜΗΧΑΝΙΚΟΣ
ΠΟΛΥΤΕΧΝΙΚΗΣ ΣΧΟΛΗΣ Α.Π.Θ.
ΜΕΛΟΣ ΤΕΕ - ΑΡΙΘ. ΜΗΤΡΩΟΥ 64984
Κ. ΠΟΡΟΙΑ ΣΕΡΡΩΝ - ΑΦΜ 23584636
ΤΗΛ. (0327) 22.060, 22.126 - (0341) 26.825